


2020年深圳市宝安区拟新增直停车泊位规划方案1

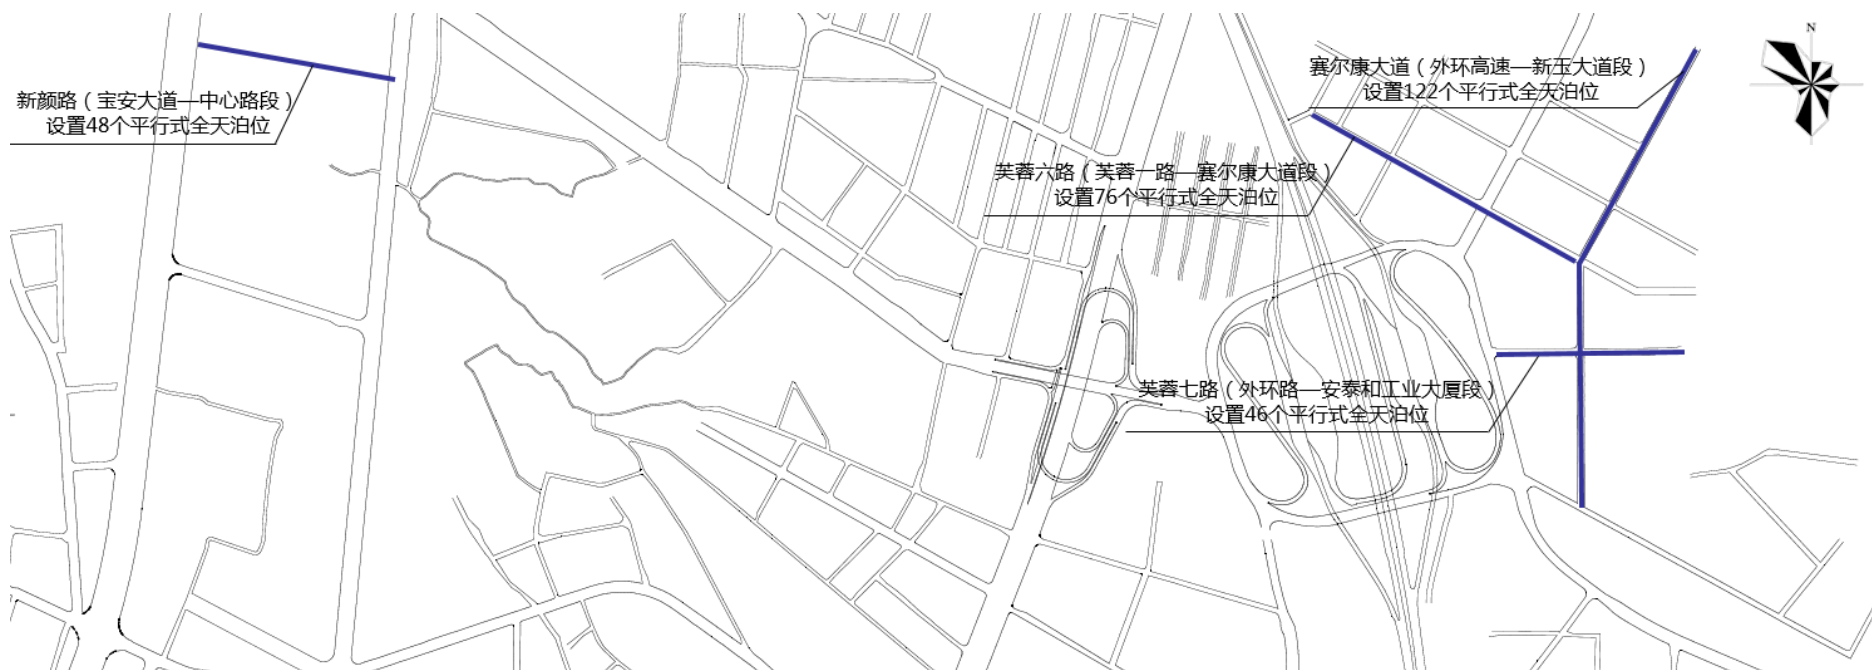

宝安区新桥街道路边停车泊位规划示意图1

宝安区新桥街道路边停车泊位规划信息表1

序号	路段名称	路段位置	街道	泊位数量	设置形式	泊位类型	设置位置	路段条件
1	赛尔康大道	外环高速—新玉大道	新桥街道	122	平行式	全天泊位	双侧	双向4车道，宽14米
2	芙蓉六路	芙蓉一路—赛尔康大道	新桥街道	76	平行式	全天泊位	双侧	双向4车道，宽14米
3	芙蓉七路	外环路—安泰和工业大厦	新桥街道	46	平行式	全天泊位	双侧	双向4车道，宽14米
4	新颜路	宝安大道—中心路	新桥街道	48	平行式	全天泊位	双侧	双向4车道，宽14米

2020年深圳市宝安区拟新增直停车泊位规划方案2



宝安区新桥街道路边停车泊位规划示意图2

宝安区新桥街道路边停车泊位规划信息表2

序号	路段名称	路段位置	街道	泊位数量	设置形式	泊位类型	设置位置	路段条件
5	企安路	富通路—广深公路	新桥街道	81	平行式	全天泊位	双侧	双向4车道，宽14米
6	上德路	中心路—河滨南路	新桥街道	74	平行式	全天泊位	道路双侧及中央绿化带双侧	双向8车道，宽33米
7	上星路	上德路—上星南路	新桥街道	144	平行式	全天泊位	双侧	双向4车道，宽14米
8	庄村二路	全路段	新桥街道	30	平行式	全天泊位	双侧	双向4车道，宽14米
9	上崇路	中心路—宝安大道	新桥街道	92	平行式	全天泊位	道路双侧及中央绿化带双侧	双向8车道，宽33米
10	新发二路	新玉路—新发南路	新桥街道	58	平行式	全天泊位	双侧	双向4车道，宽14米
11	新发三路	新玉路—新发中路	新桥街道	18	平行式	全天泊位	西侧	双向2车道，宽10米
12	上寮工业路	广深公路—蒲鱼尾路	新桥街道	31	平行式	全天泊位	北侧	双向4车道，宽14米

2020年深圳市龙岗区拟新增直停车泊位规划方案1




龙岗区坪地街道路边停车泊位规划示意图1

龙岗区坪地街道路边停车泊位规划信息表1

序号	路段名称	路段位置	街道	泊位数量	设置形式	泊位类型	设置位置	路段条件
1	顺景路	花园路-油炸吓巷	坪地街道	26	平行式	全天泊位	两侧	双向2车道, 宽约12米
2	富心路	龙岗大道-清山泉工业园	坪地街道	39	平行式	全天泊位	西侧	双向2车道, 宽约10米
3	湖田路	教育南路-富坪中路	坪地街道	122	平行式	全天泊位	两侧	双向4车道, 辅道宽约7米
4	红领巾路	人民南路-富坪中路	坪地街道	44	平行式	全天泊位	两侧	双向6车道, 辅道宽约5.5米
5	曾屋路	坪梓路-新丰二路	坪地街道	10	平行式	全天泊位	西侧	双向2车道, 宽约10米
6	新丰路	坪梓路南段	坪地街道	25	平行式	全天泊位	东侧	双向2车道, 宽约10米

2020年深圳市龙岗区拟新增直停车泊位规划方案2

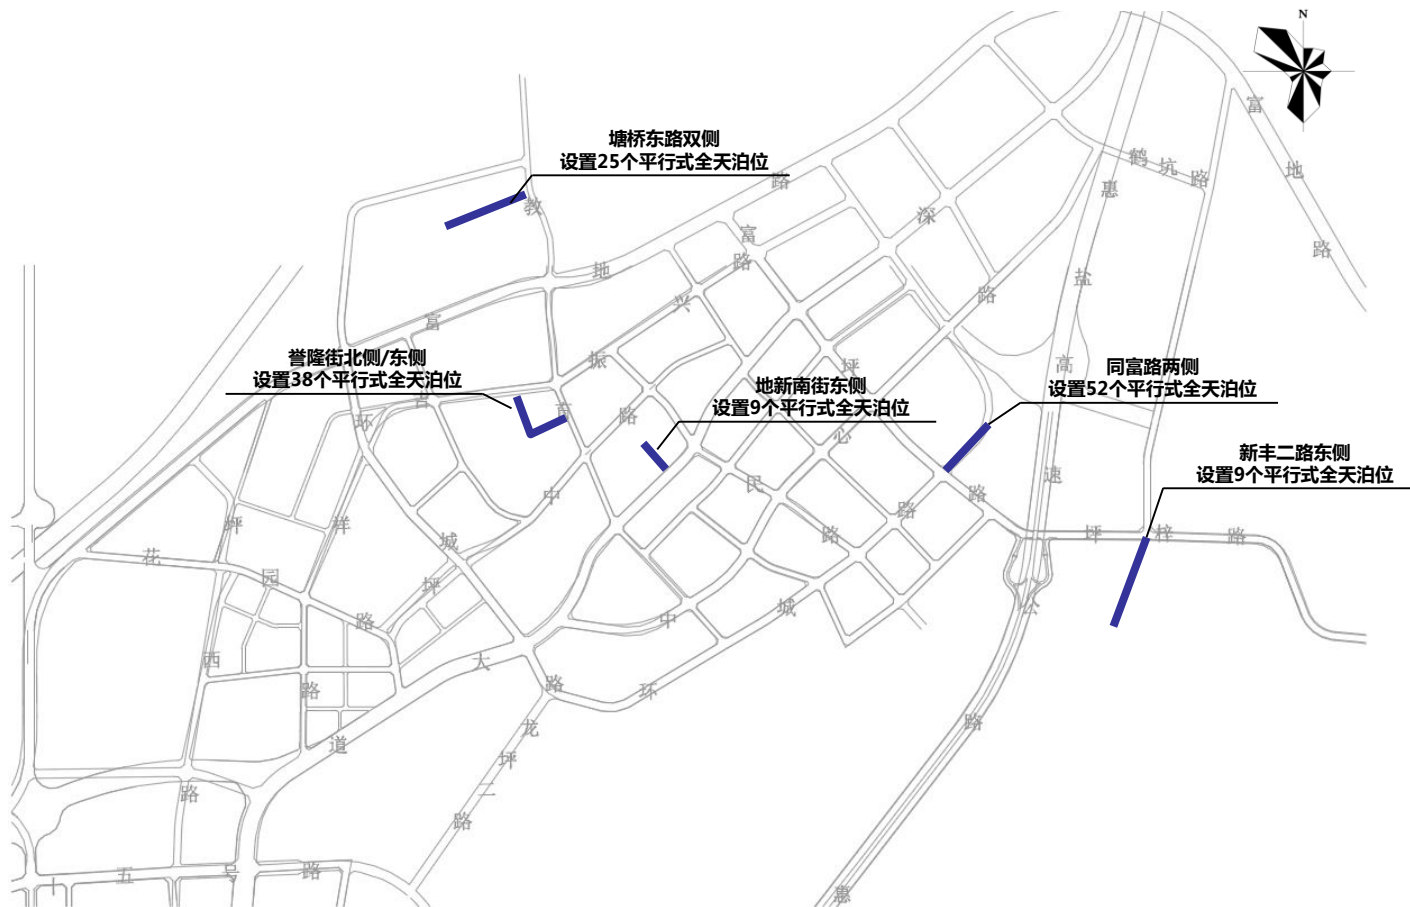

龙岗区坪地街道路边停车泊位规划示意图2

龙岗区坪地街道路边停车泊位规划信息表2

序号	路段名称	路段位置	街道	泊位数量	设置形式	泊位类型	设置位置	路段条件
7	新丰二路	坪梓路-曾屋路	坪地街道	9	平行式	全天泊位	东侧	双向2车道, 宽约14米
8	同富路	富坪中路北段	坪地街道	52	平行式	全天泊位	两侧	双向4车道, 宽约18米
9	地新南街	龙岗大道-地新北街	坪地街道	7	平行式	全天泊位	东侧	双向2车道, 宽7-10米
10	誉隆街	坪地教育路-振兴路	坪地街道	38	平行式	全天泊位	北侧/东侧	双向2车道, 宽约10米
11	塘桥东路	坪地教育路-丁山河路	坪地街道	25	平行式	全天泊位	两侧	双向4车道, 宽约18米